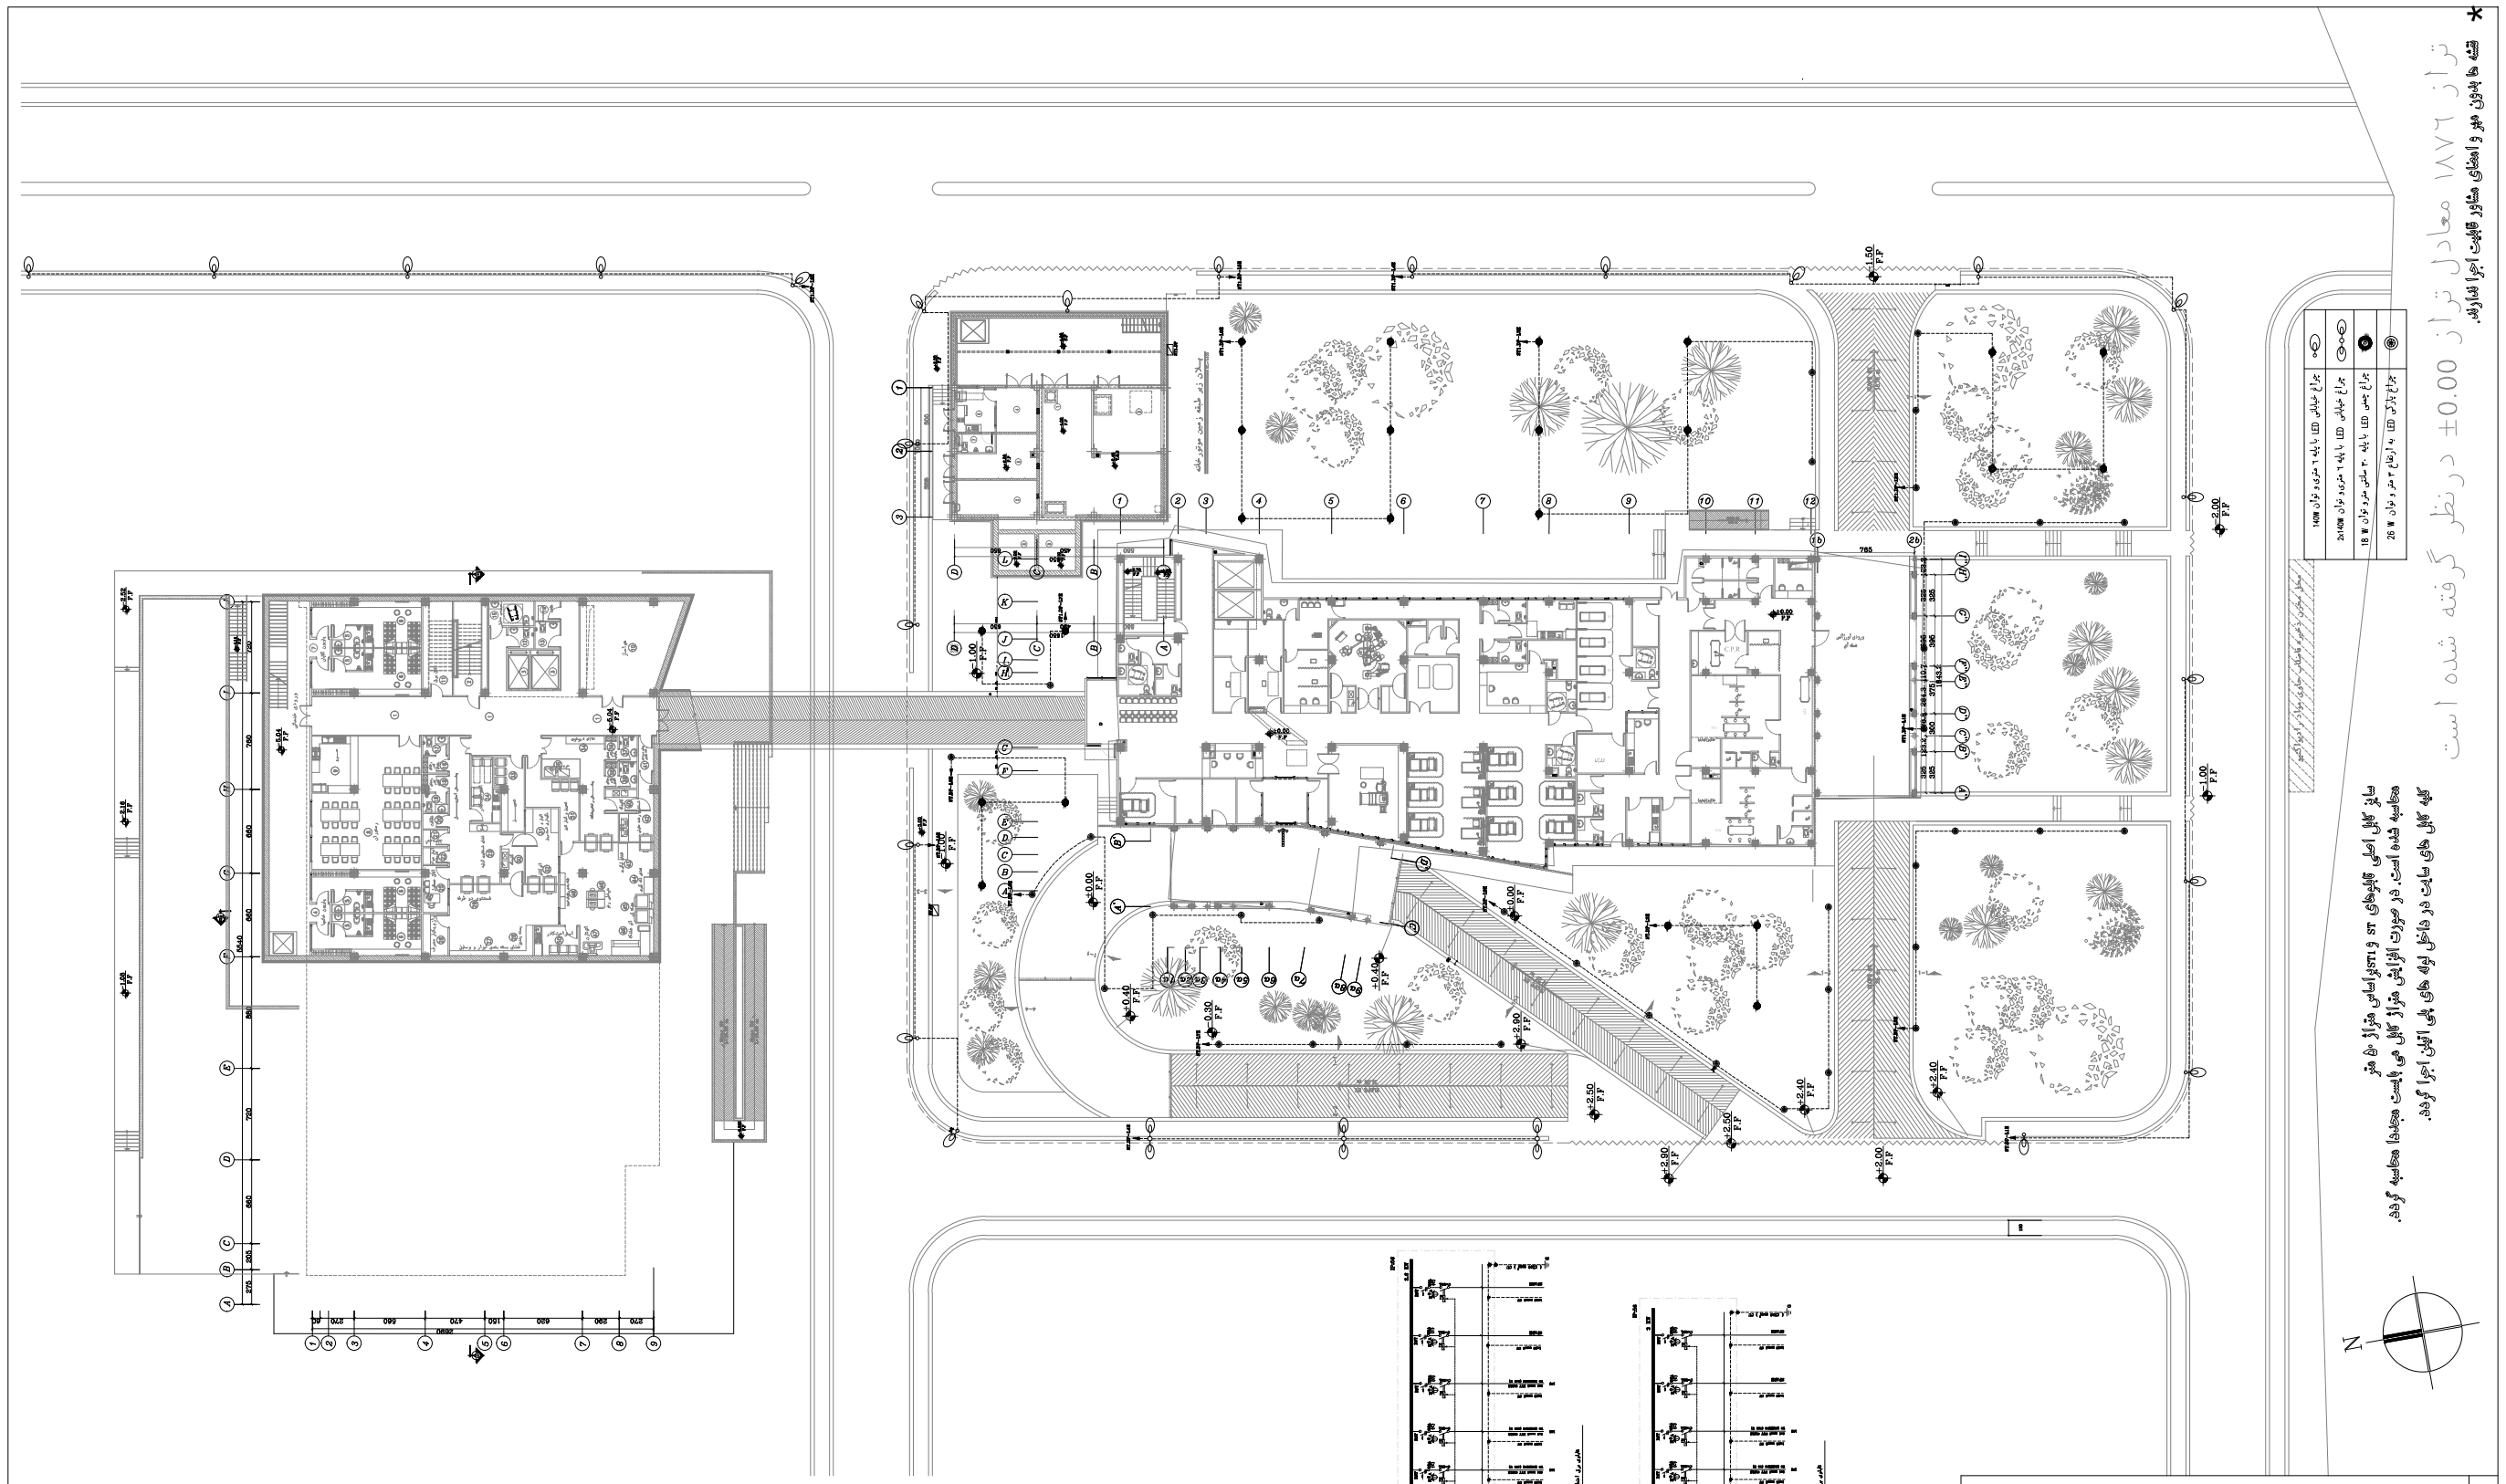

شرح			
کارفرما : دانشگاه علوم پزشکی و خدمات بهداشتی درمانی استان مرکزی			تاریخ DATE
New Wave Architecture Consulting Architects, Engineers & Planners	طراح DESIGNED BY	ن.مومن	99.06.03
	ترسیم DRAWN BY	ز. دهقانی	
	کنترل CHECKED BY	ن.مومن	
عنوان پروژه : اورژانس سوختگی و هسته ای	تصویب APPROVED BY	مهندس توحیدی	
عنوان طرح : سایت اورژانس سوختگی و هسته ای	رشته FIELD	برق	
شماره نقشه : ELEC-SITE-01	DWG NO.	مقیاس : 1:500 SCALE	واحد : Cm. UNIT