




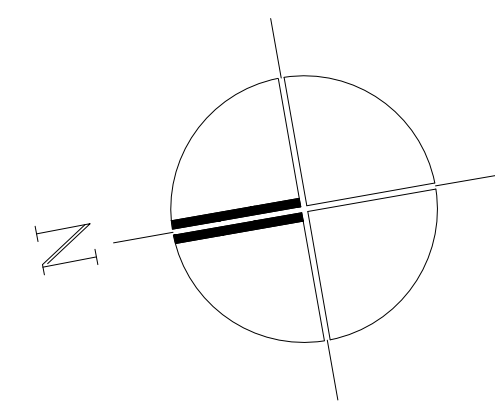


شرح			
کارفرما :			
دانشگاه علوم پزشکی و خدمات بهداشتی درمانی استان مرکزی			
تاریخ DATE	SIGNATURE	طراح	
99.06.10	1 - کودکان 2 - کودکان نرمساز DRAWS BY: کنترل CHECKED BY: تصویر APPROVED BY: رشته FIELD	
مکانیک			
واحد :			
UNIT	Cm.	SCALE	1:500
DWG NO.		MEC-SITE-01	
شماره نقشه :		1:500	

- کلیه لوله های آبیاری محوطه از نوع پلی اتلن 80 P.E. می باشد.

علائم و اختصارات	
شیر آتشنشانی محوطه	F.H.
شیر سرشستگی	M.V.
منهول	M.H.
لوله آب سرد	— — — — —
لوله فاضلاب	— — — — —
شیر فلکه کشویی	— — — — —
شیر فشار شکن	— — — — —

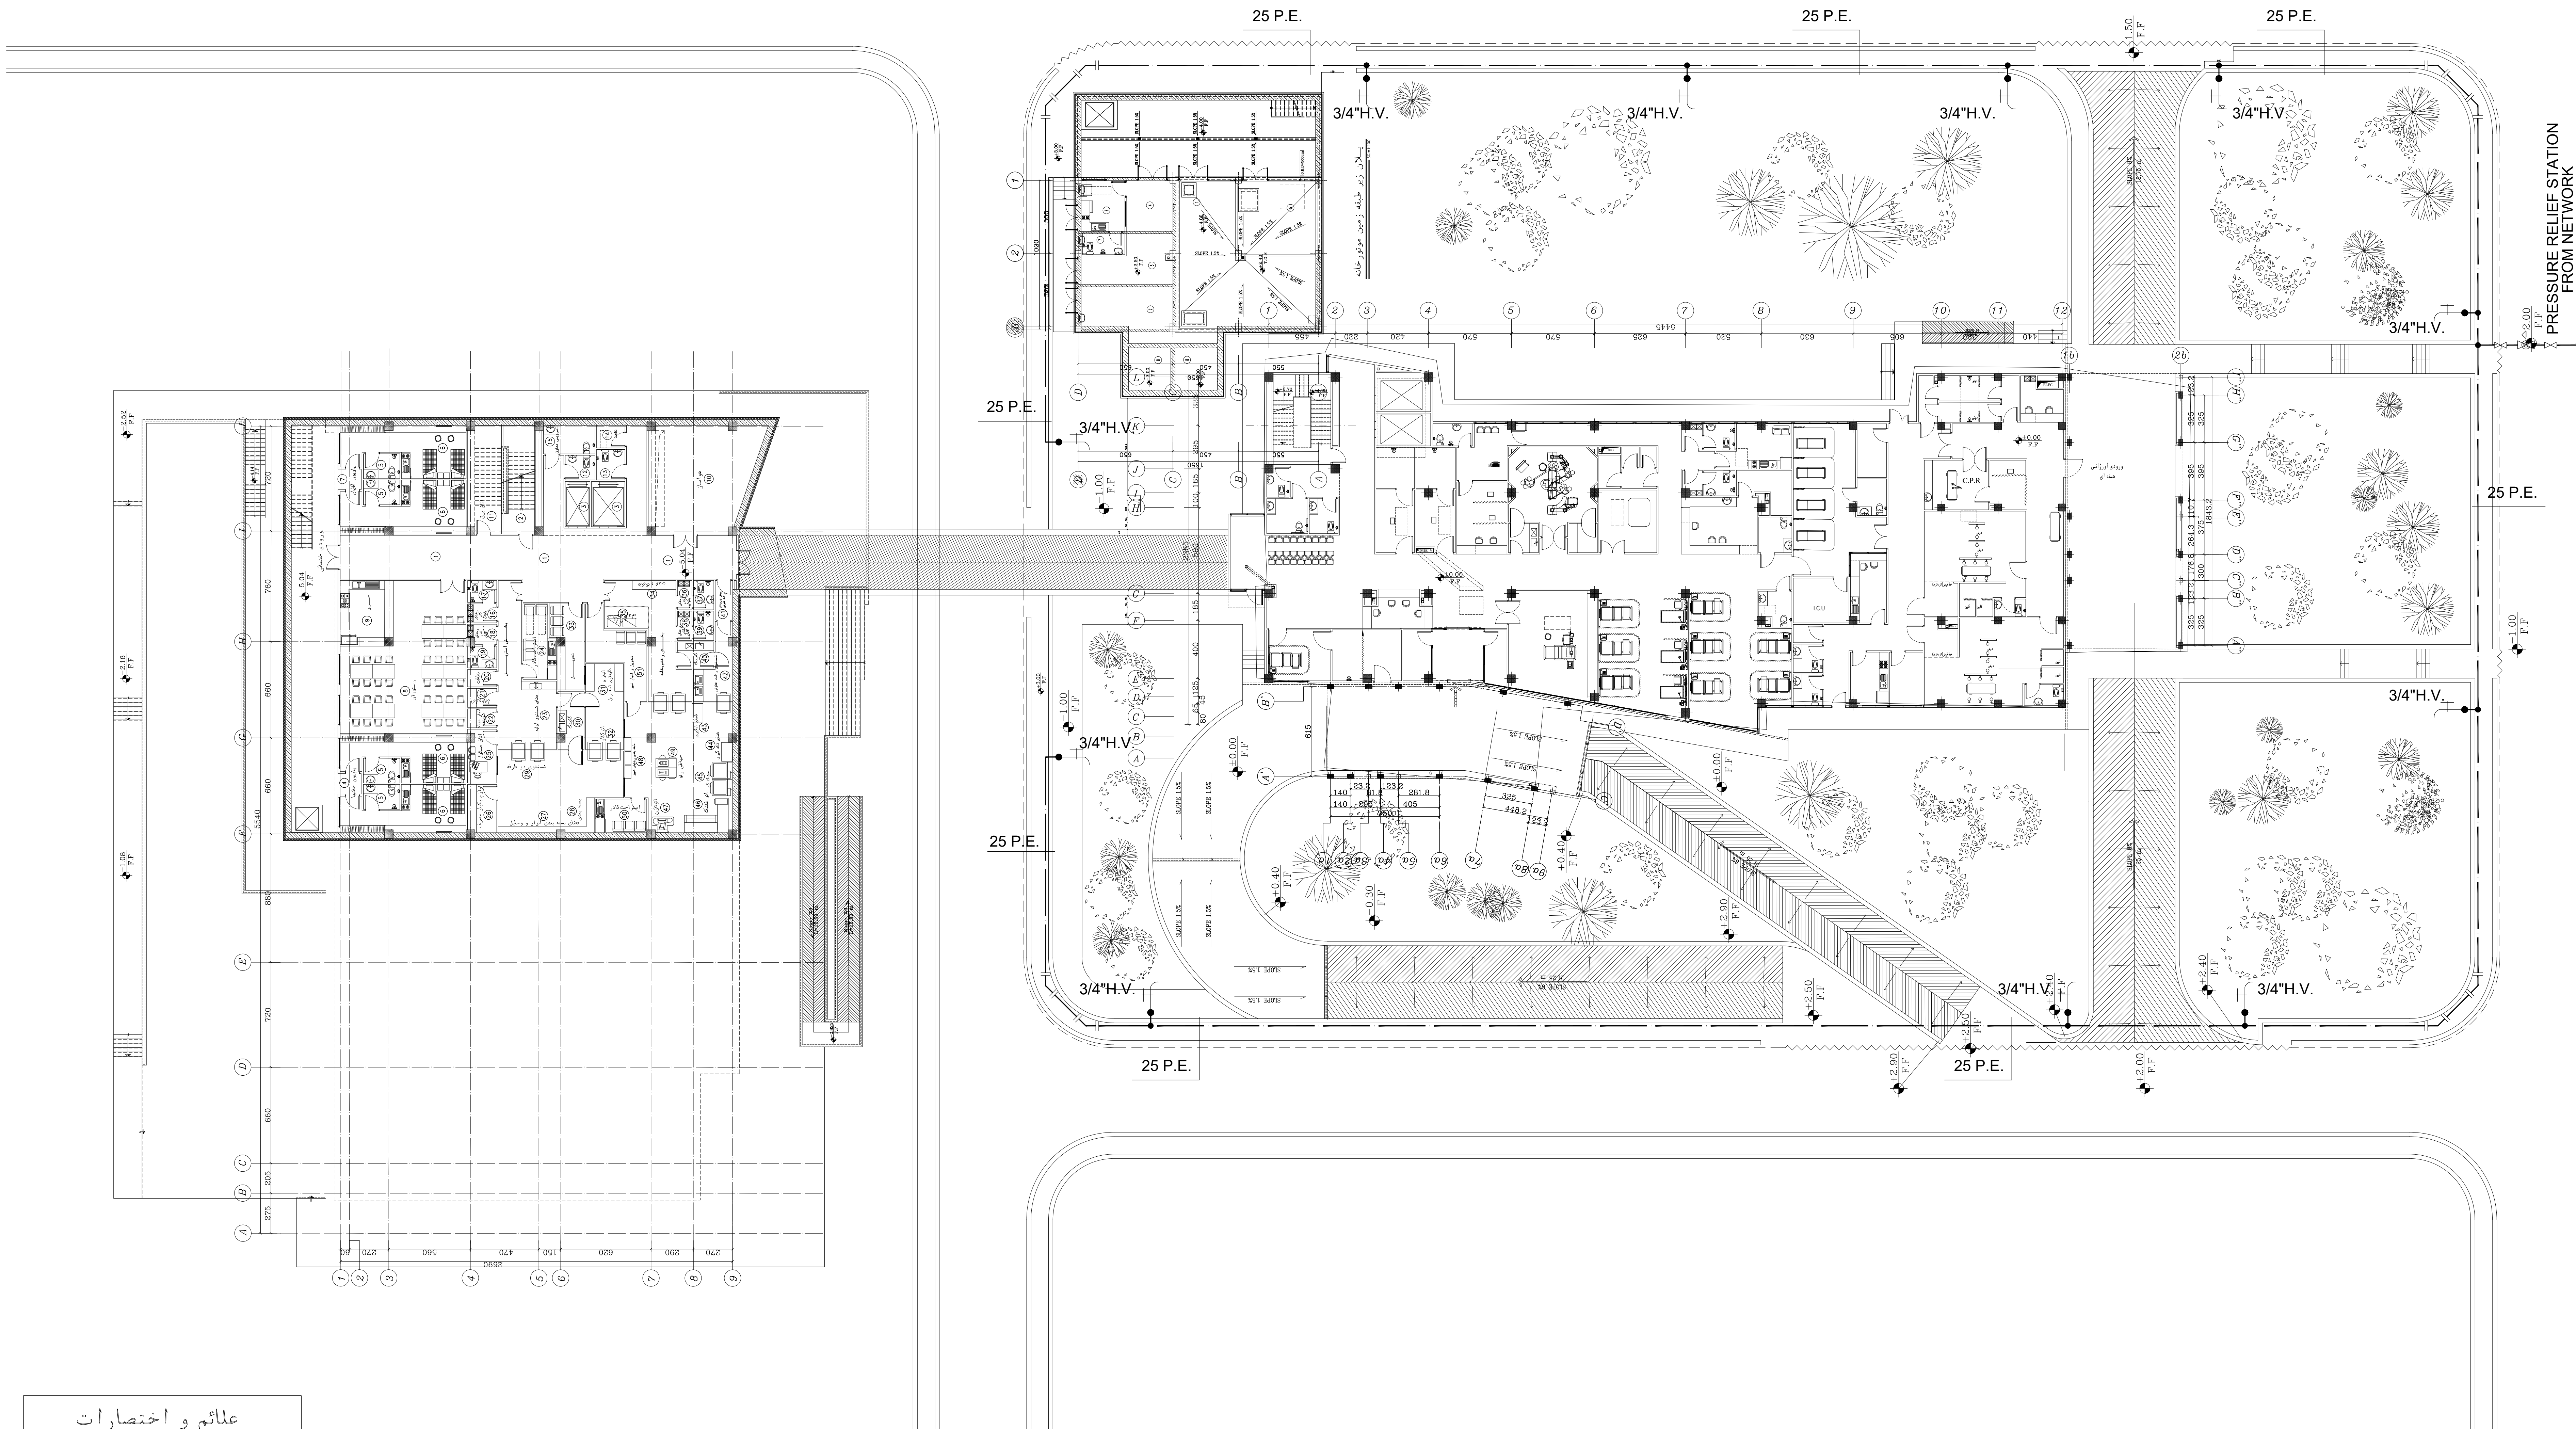

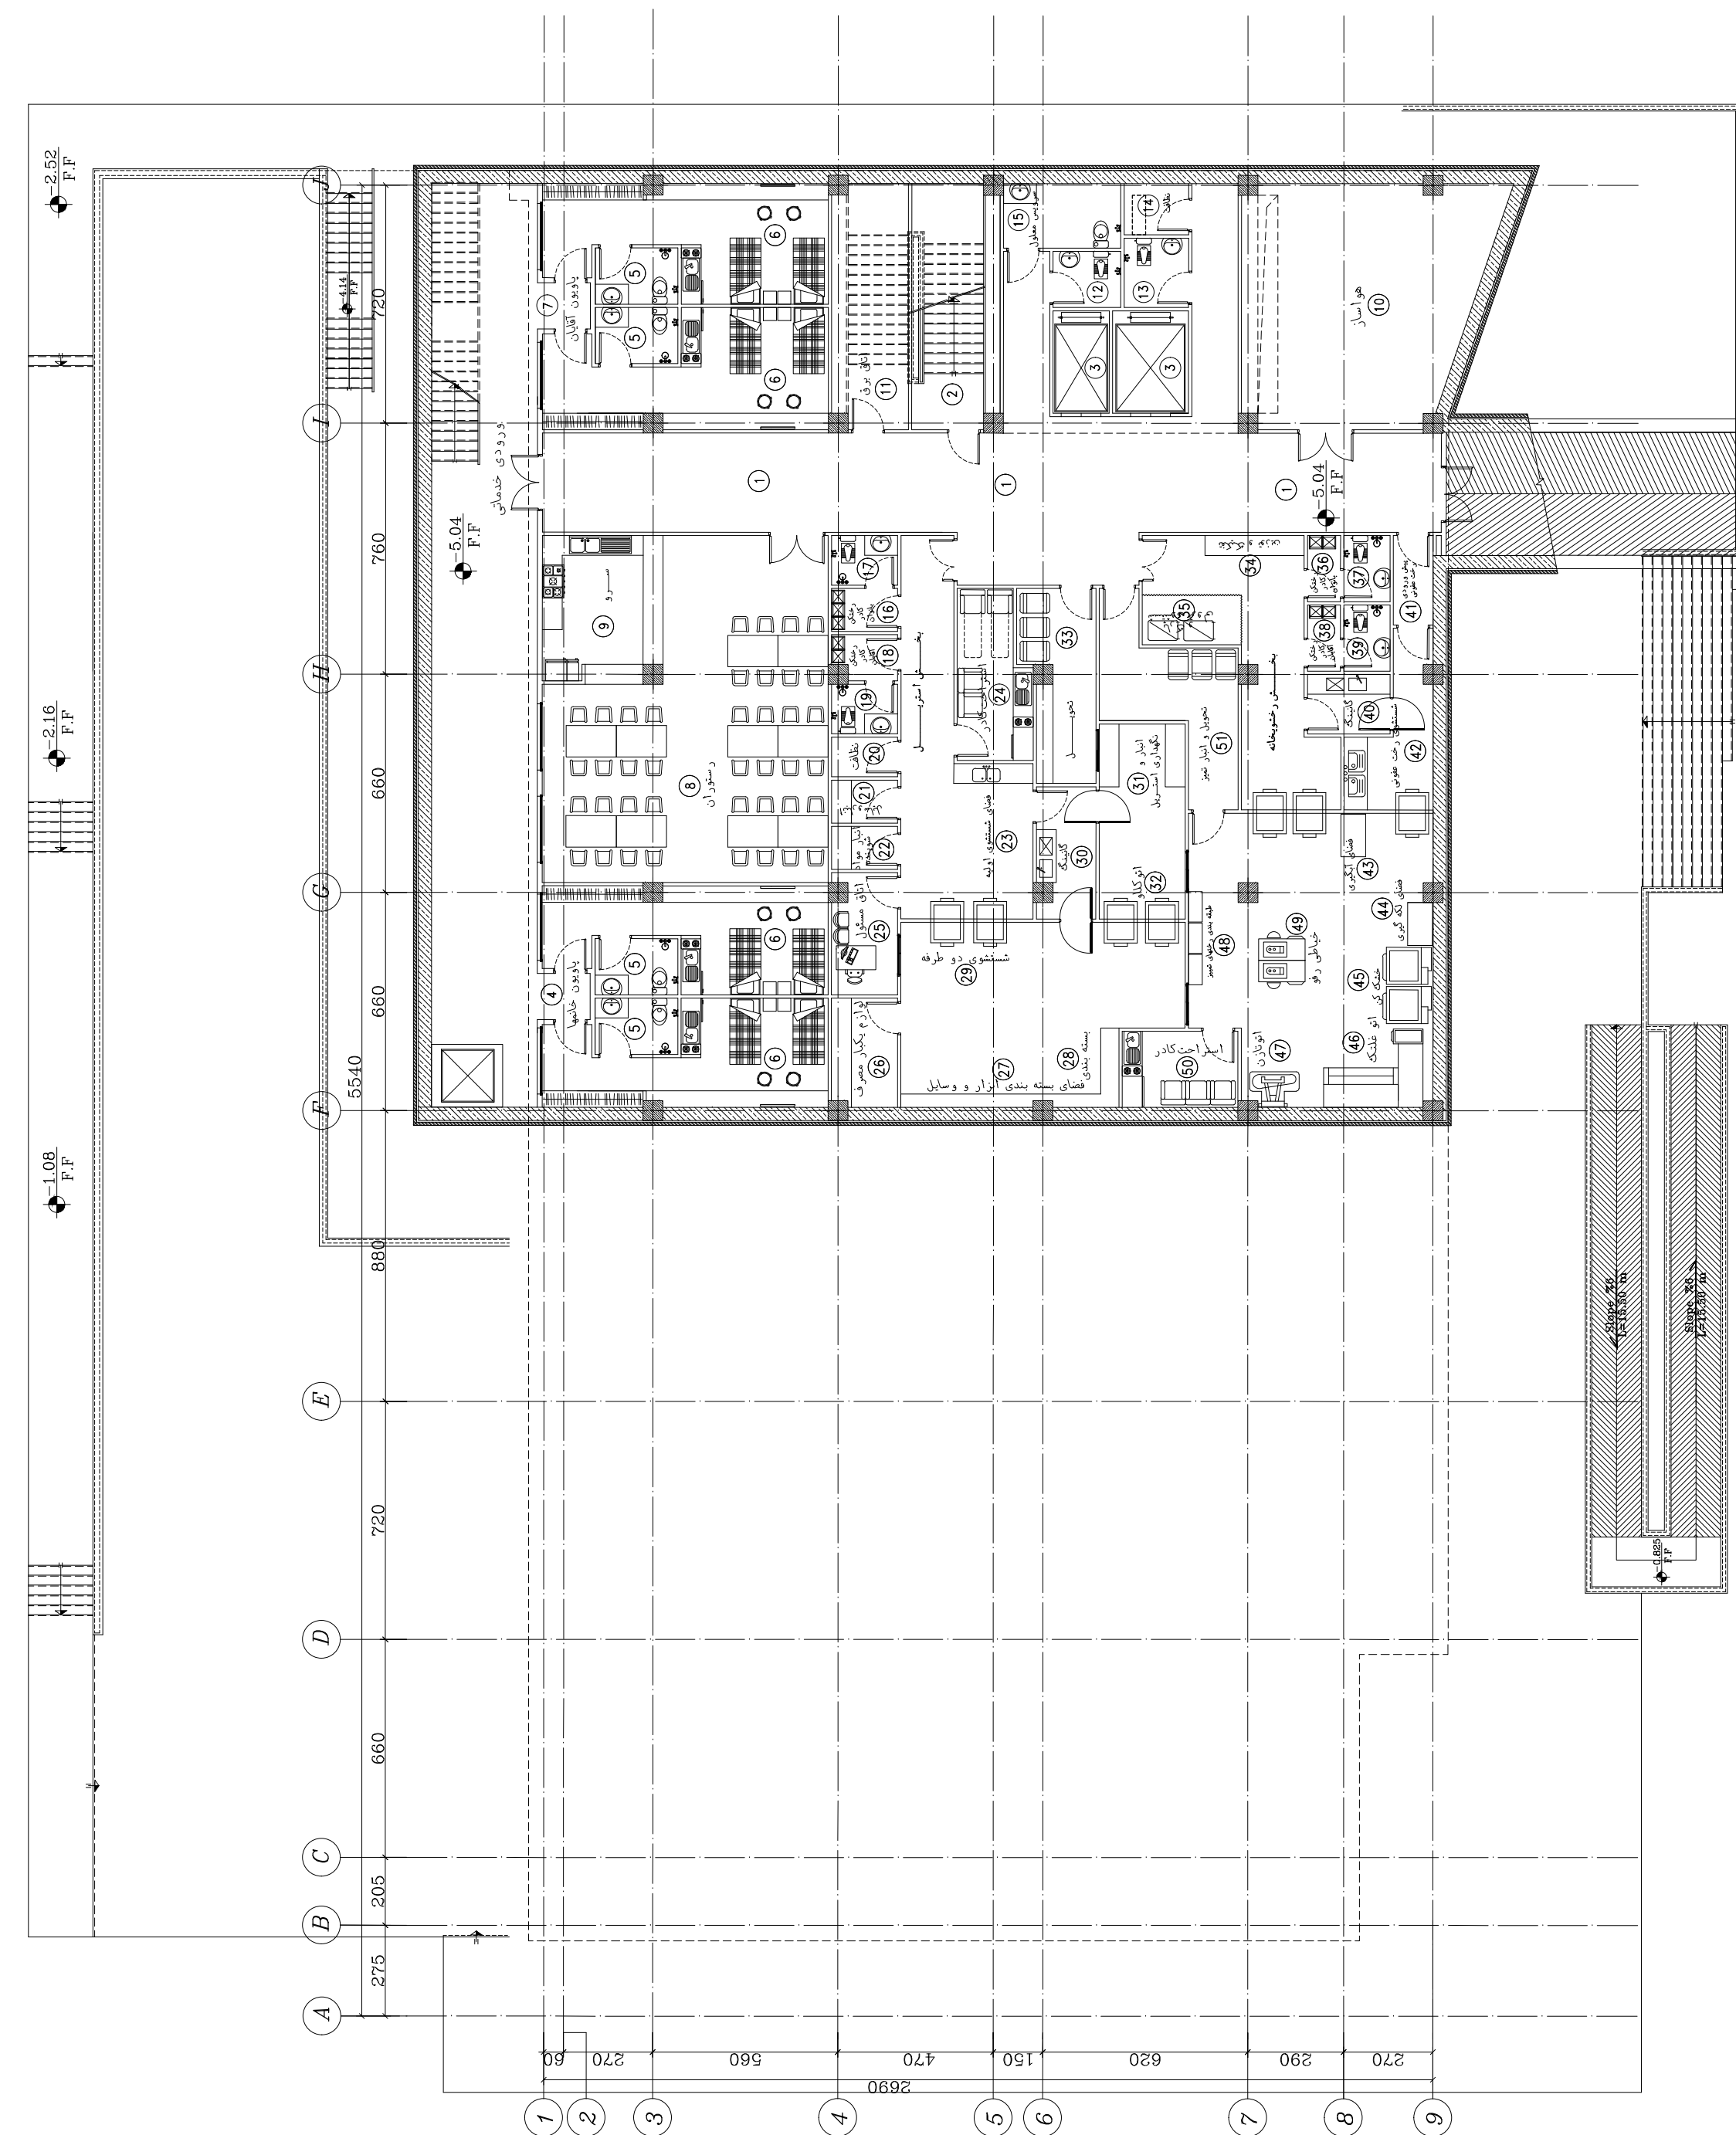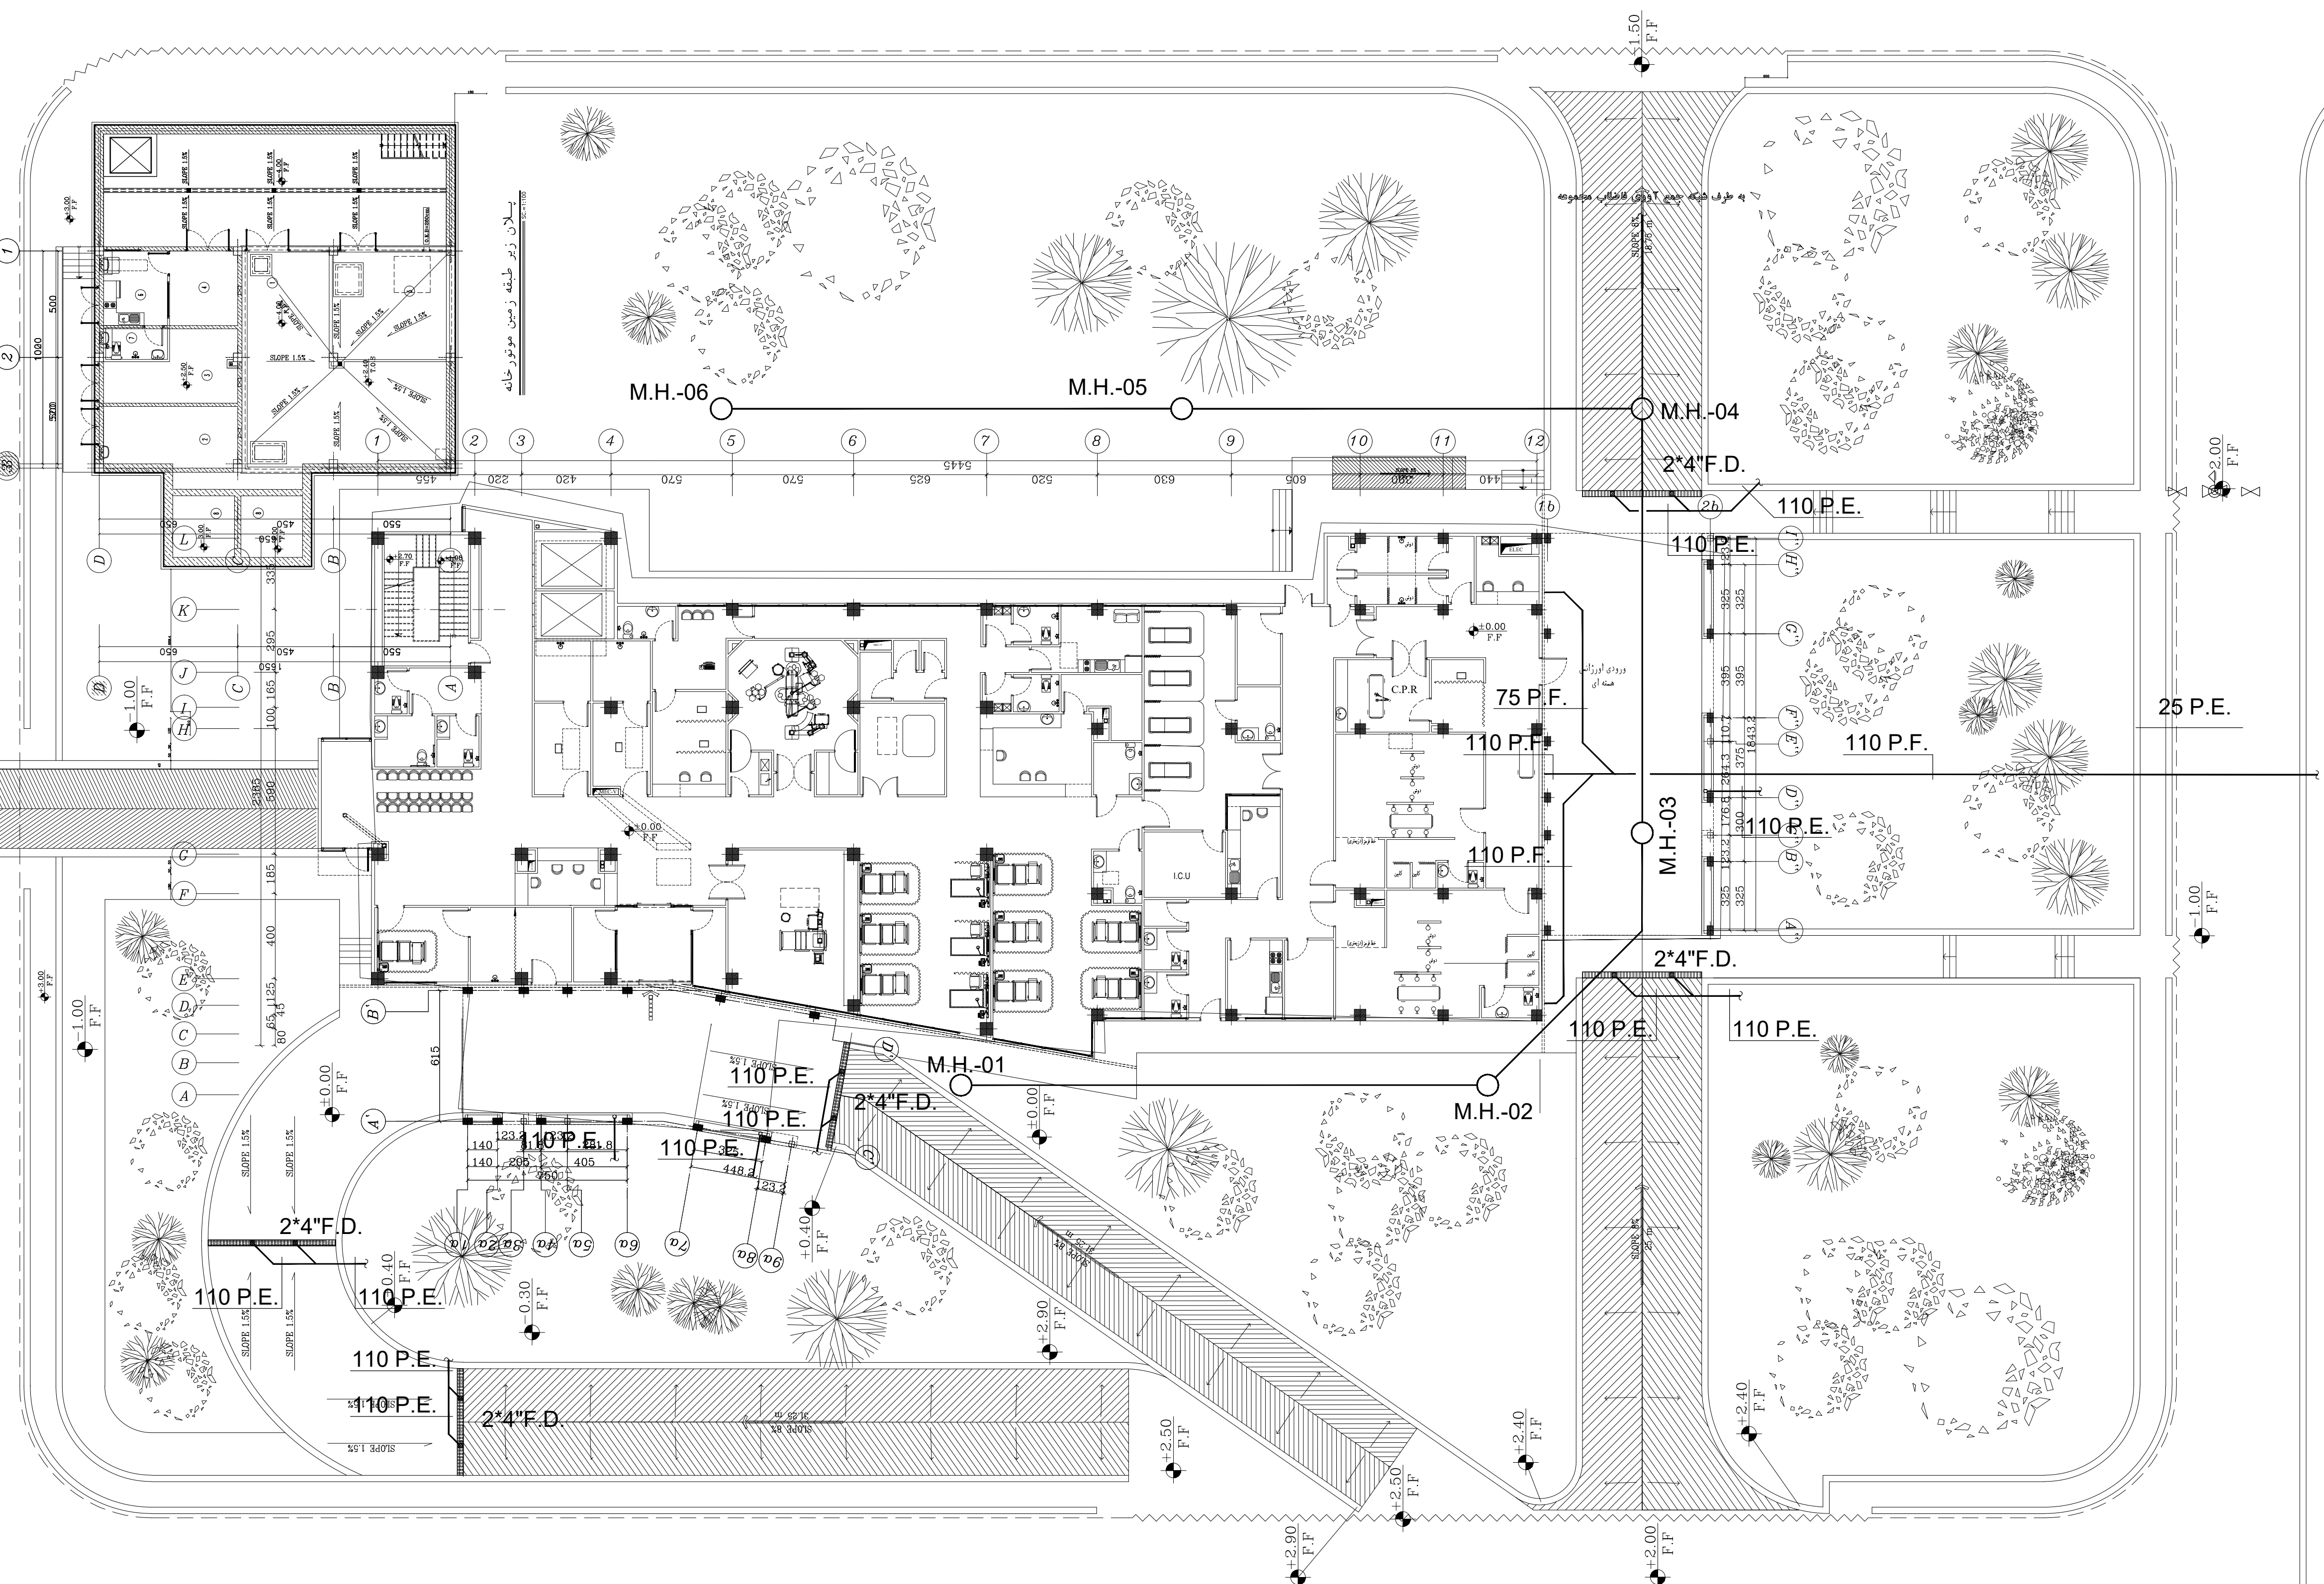


جدول مشخصات منهول های فاضلاب

MH. NO.	M.H.-01	M.H.-02	M.H.-03	M.H.-04	M.H.-05	M.H.-06
GR.EL. (Z)	+0.20	+0.20	0:00	-0.30	-0.50	-0.50
LEAV. PIPE INV. EL.	-0.60	-1.00	-1.10	-1.55	-1.45	-1.30
MH. DEPTH cm.	80	120	110	125	95	80
LENGTH m.		23.74	14.10	18.93	20.63	20.63
DIA. OF PIPE mm.		200	200	200	200	200
SLOPE %		0.5	0.5	0.5	0.5	0.5

علائم و اختصارات	
شیر سرنگی	M.V.
منهول	M.H.
لوله آب سرد	
لوله فاضلاب	
شیر فلکه کنویی	
شیر فشار شکن	




- کلیه لوله های جمع آوری آبهای سطحی و آب باران از نوع پلی اتیلن جوشی می باشند.
- کلیه لوله های انتقال فاضلاب از نوع کاروگیت ۳۱۰۵ کیلو نیوتن می باشند.

نسخه				
کارفرما: دانشگاه علوم پزشکی و خدمات بهداشتی درمانی استان مرکزی				
تاریخ DATE	SIGNATURE	طراح DESIGNED BY:		
99.06.10	ا. وکیلیان ک. احدی	گروه مکانیک		
		کنترل CHECKED BY:	میزان پروژه: اورژانس سوختگی و هسته ای میزان طرح: سایت اورژانس سوختگی و هسته ای- سیستم دفع فاضلاب	
		تصویب APPROVED BY:		
مکانیک		رشته FIELD	شماره نقشه: MEC-SITE-02	
واحد:				
UNIT	Cm.	SCALE 1:500		DWG NO.

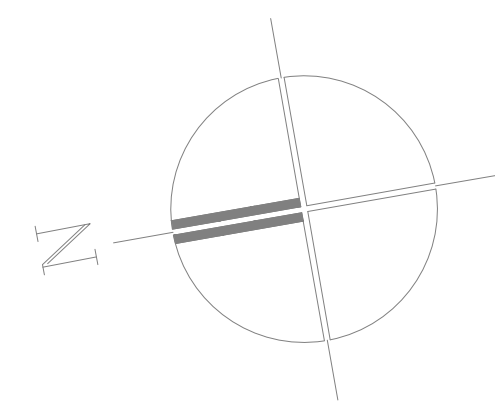

نسخه			
کارفرما:			
دانشگاه علوم پزشکی و خدمات بهداشتی درمانی استان مرکزی			
تاریخ DATE		SIGNATURE	طراح
99.06.10		۱. وکیلان ک. ا. احمدی	DESIGNED BY:
		گروه مکانیک	ترسیم
		۱. وکیلان	DRAWN BY:
		ع. توحیدی	CHECKED BY:
مکانیک		تصویب	APPROVED BY:
واحد:		رشته	FIELD
مقیاس:		SCALE	1:500
UNIT		Cm.	DWG NO.
			MEC-SITE-03
شماره نقشه:		نشان پروژه: اورژانس سوختگی و هسنة ای	
		نشان طرح: سایت اورژانس سوختگی و هسنة ای- سیستم آتشنشانی	

- کلیه لوهای آتشنشامی محوطه از جنس فولادی SCH-40 می باشند.

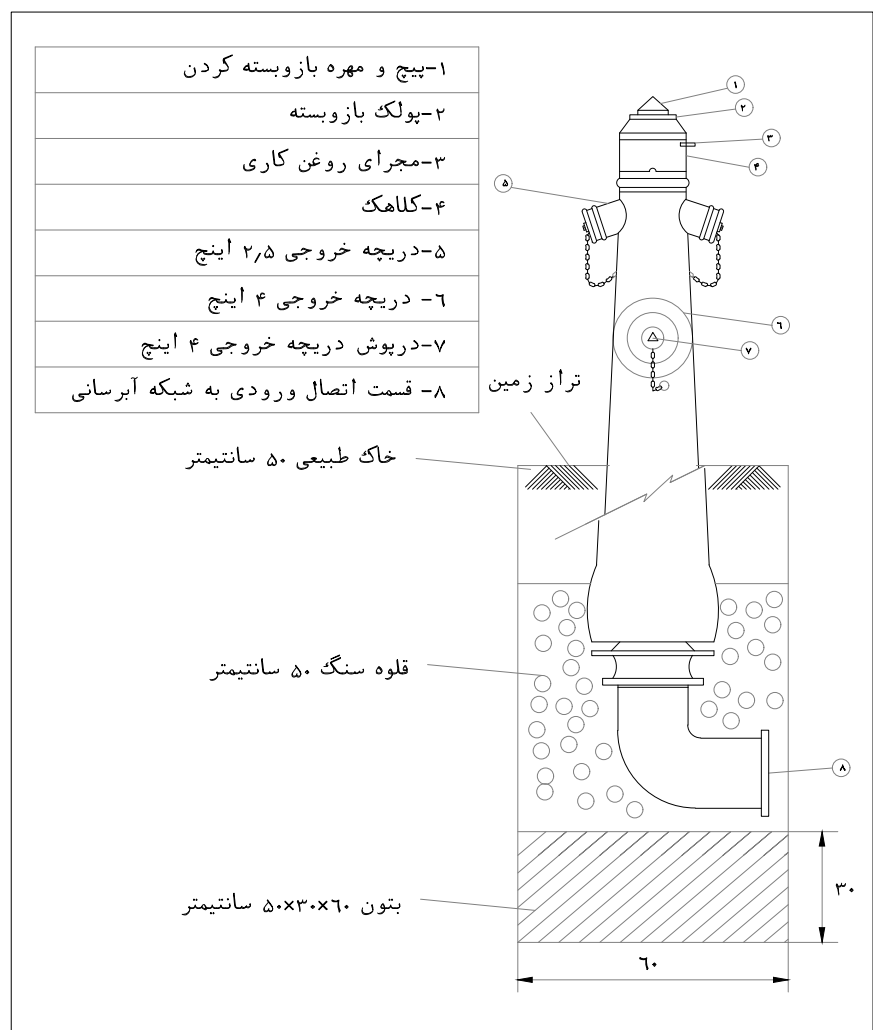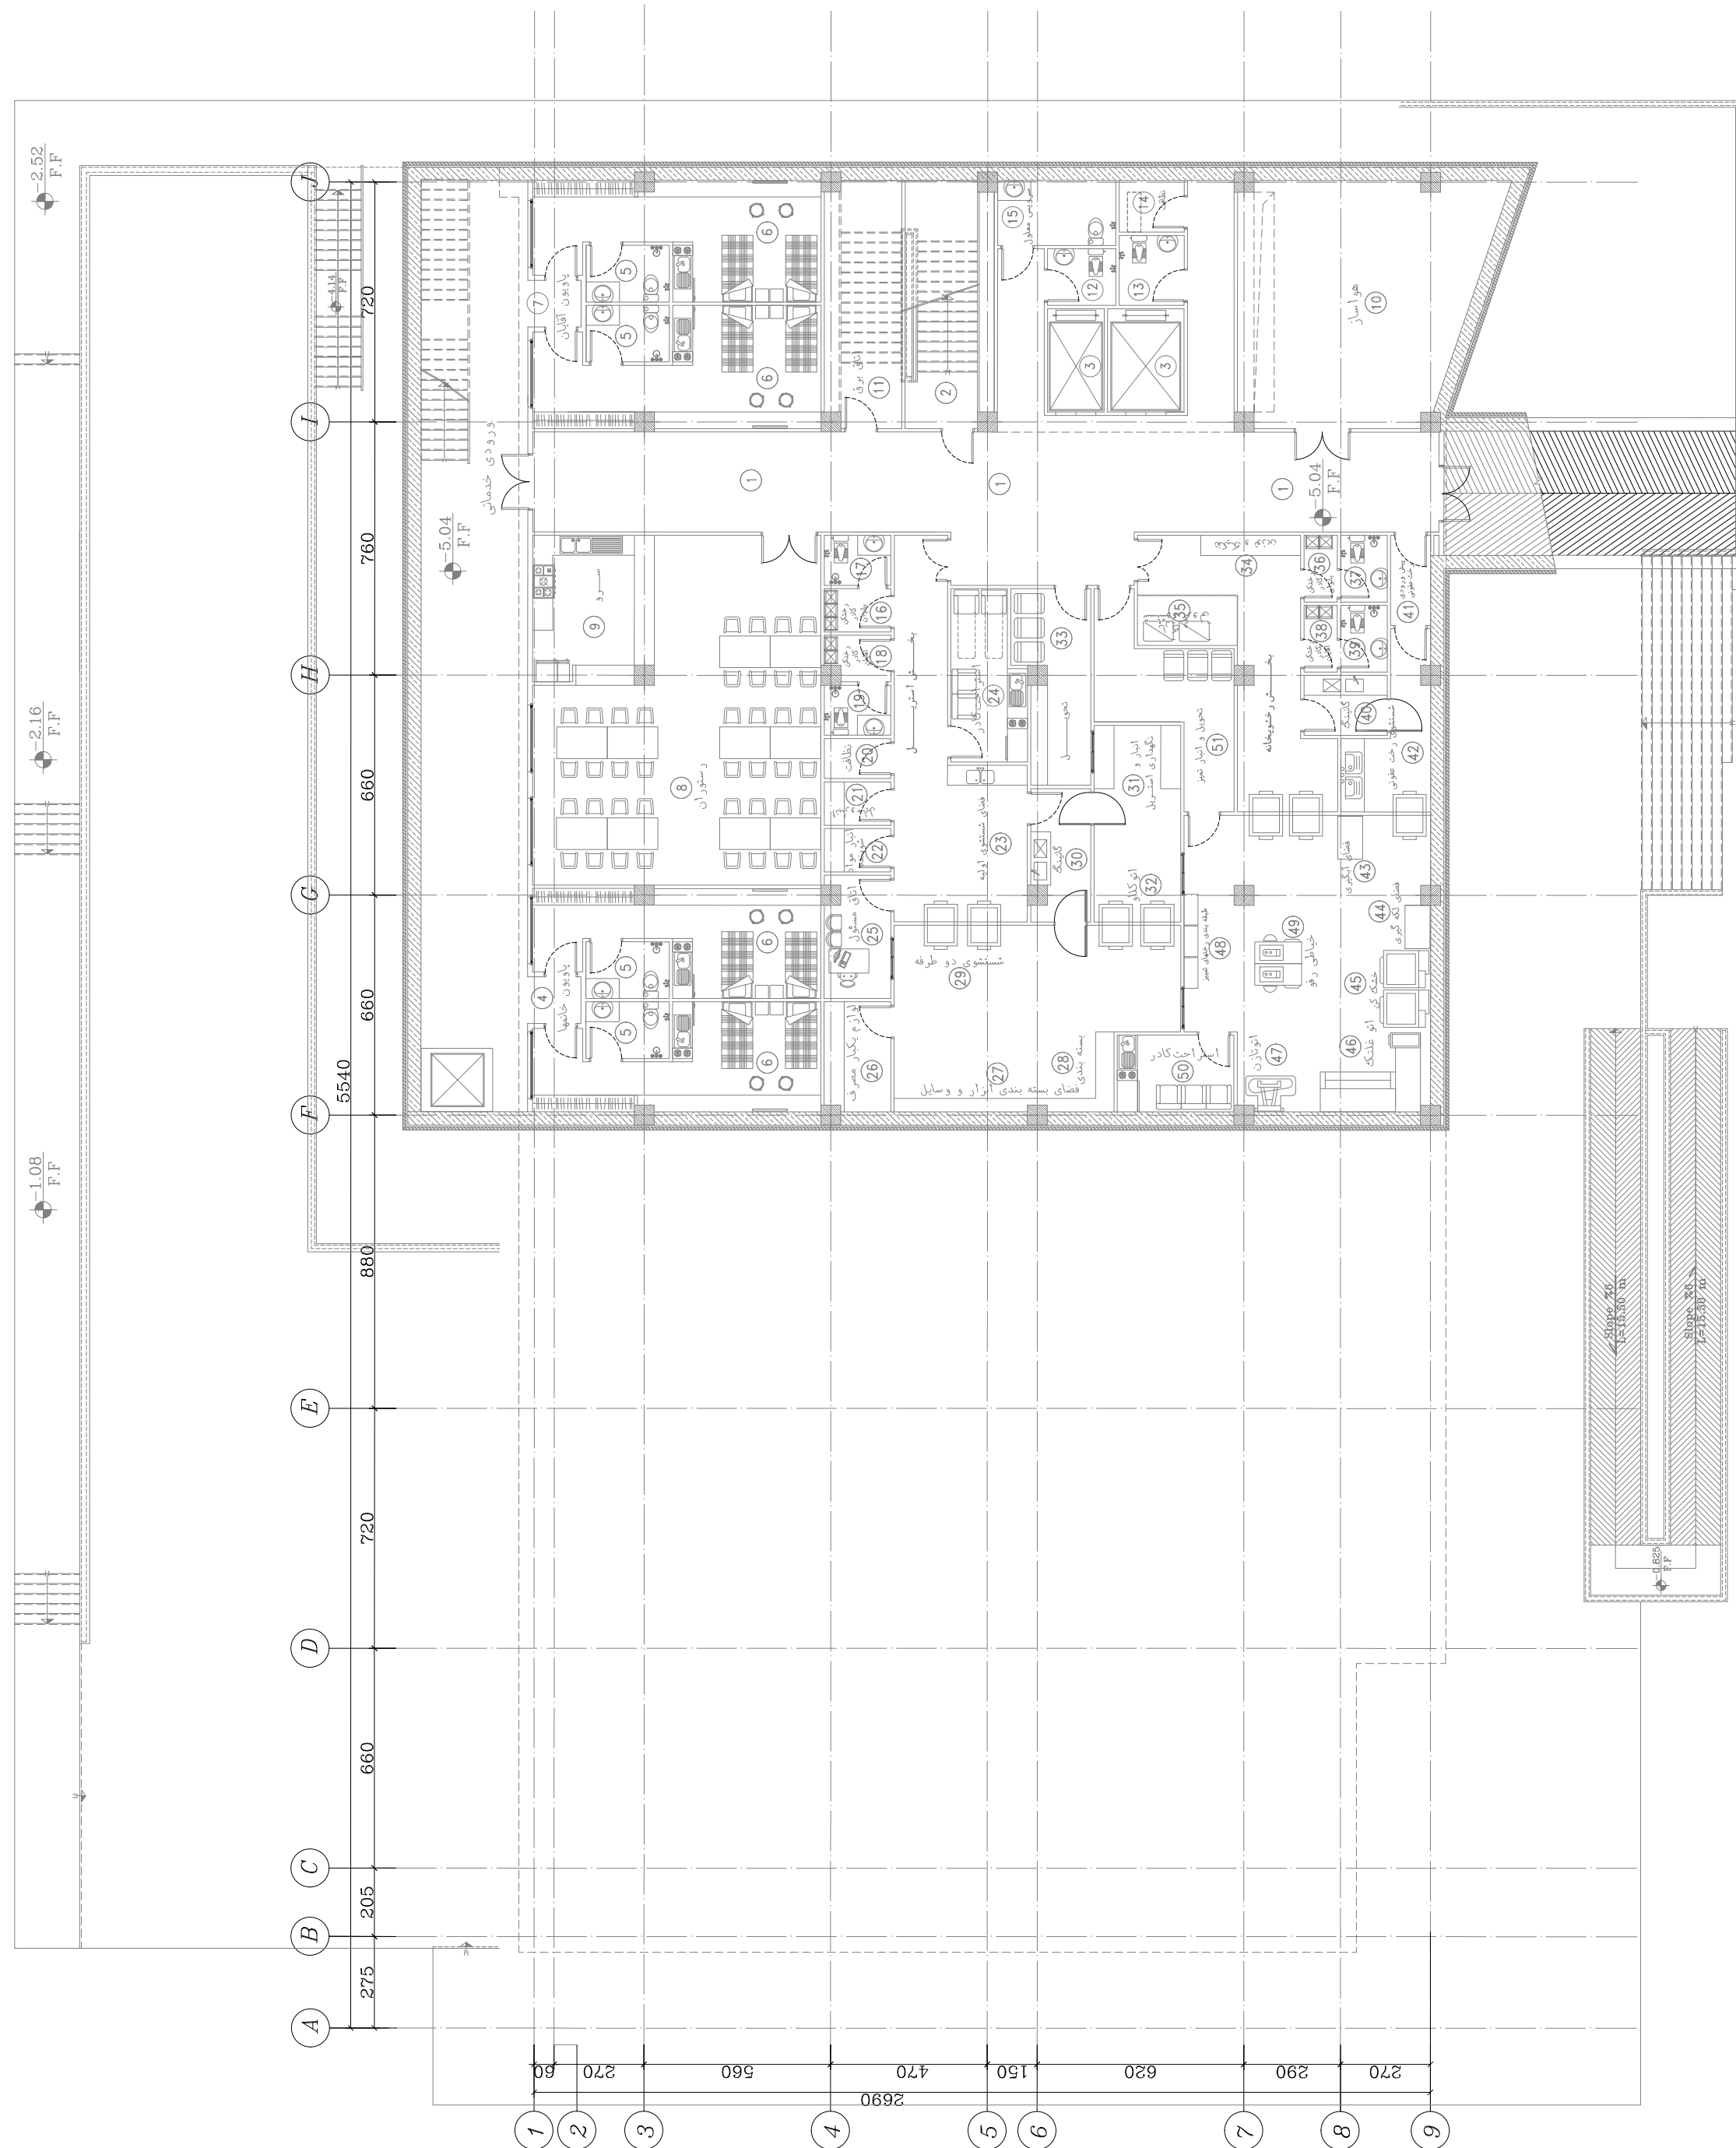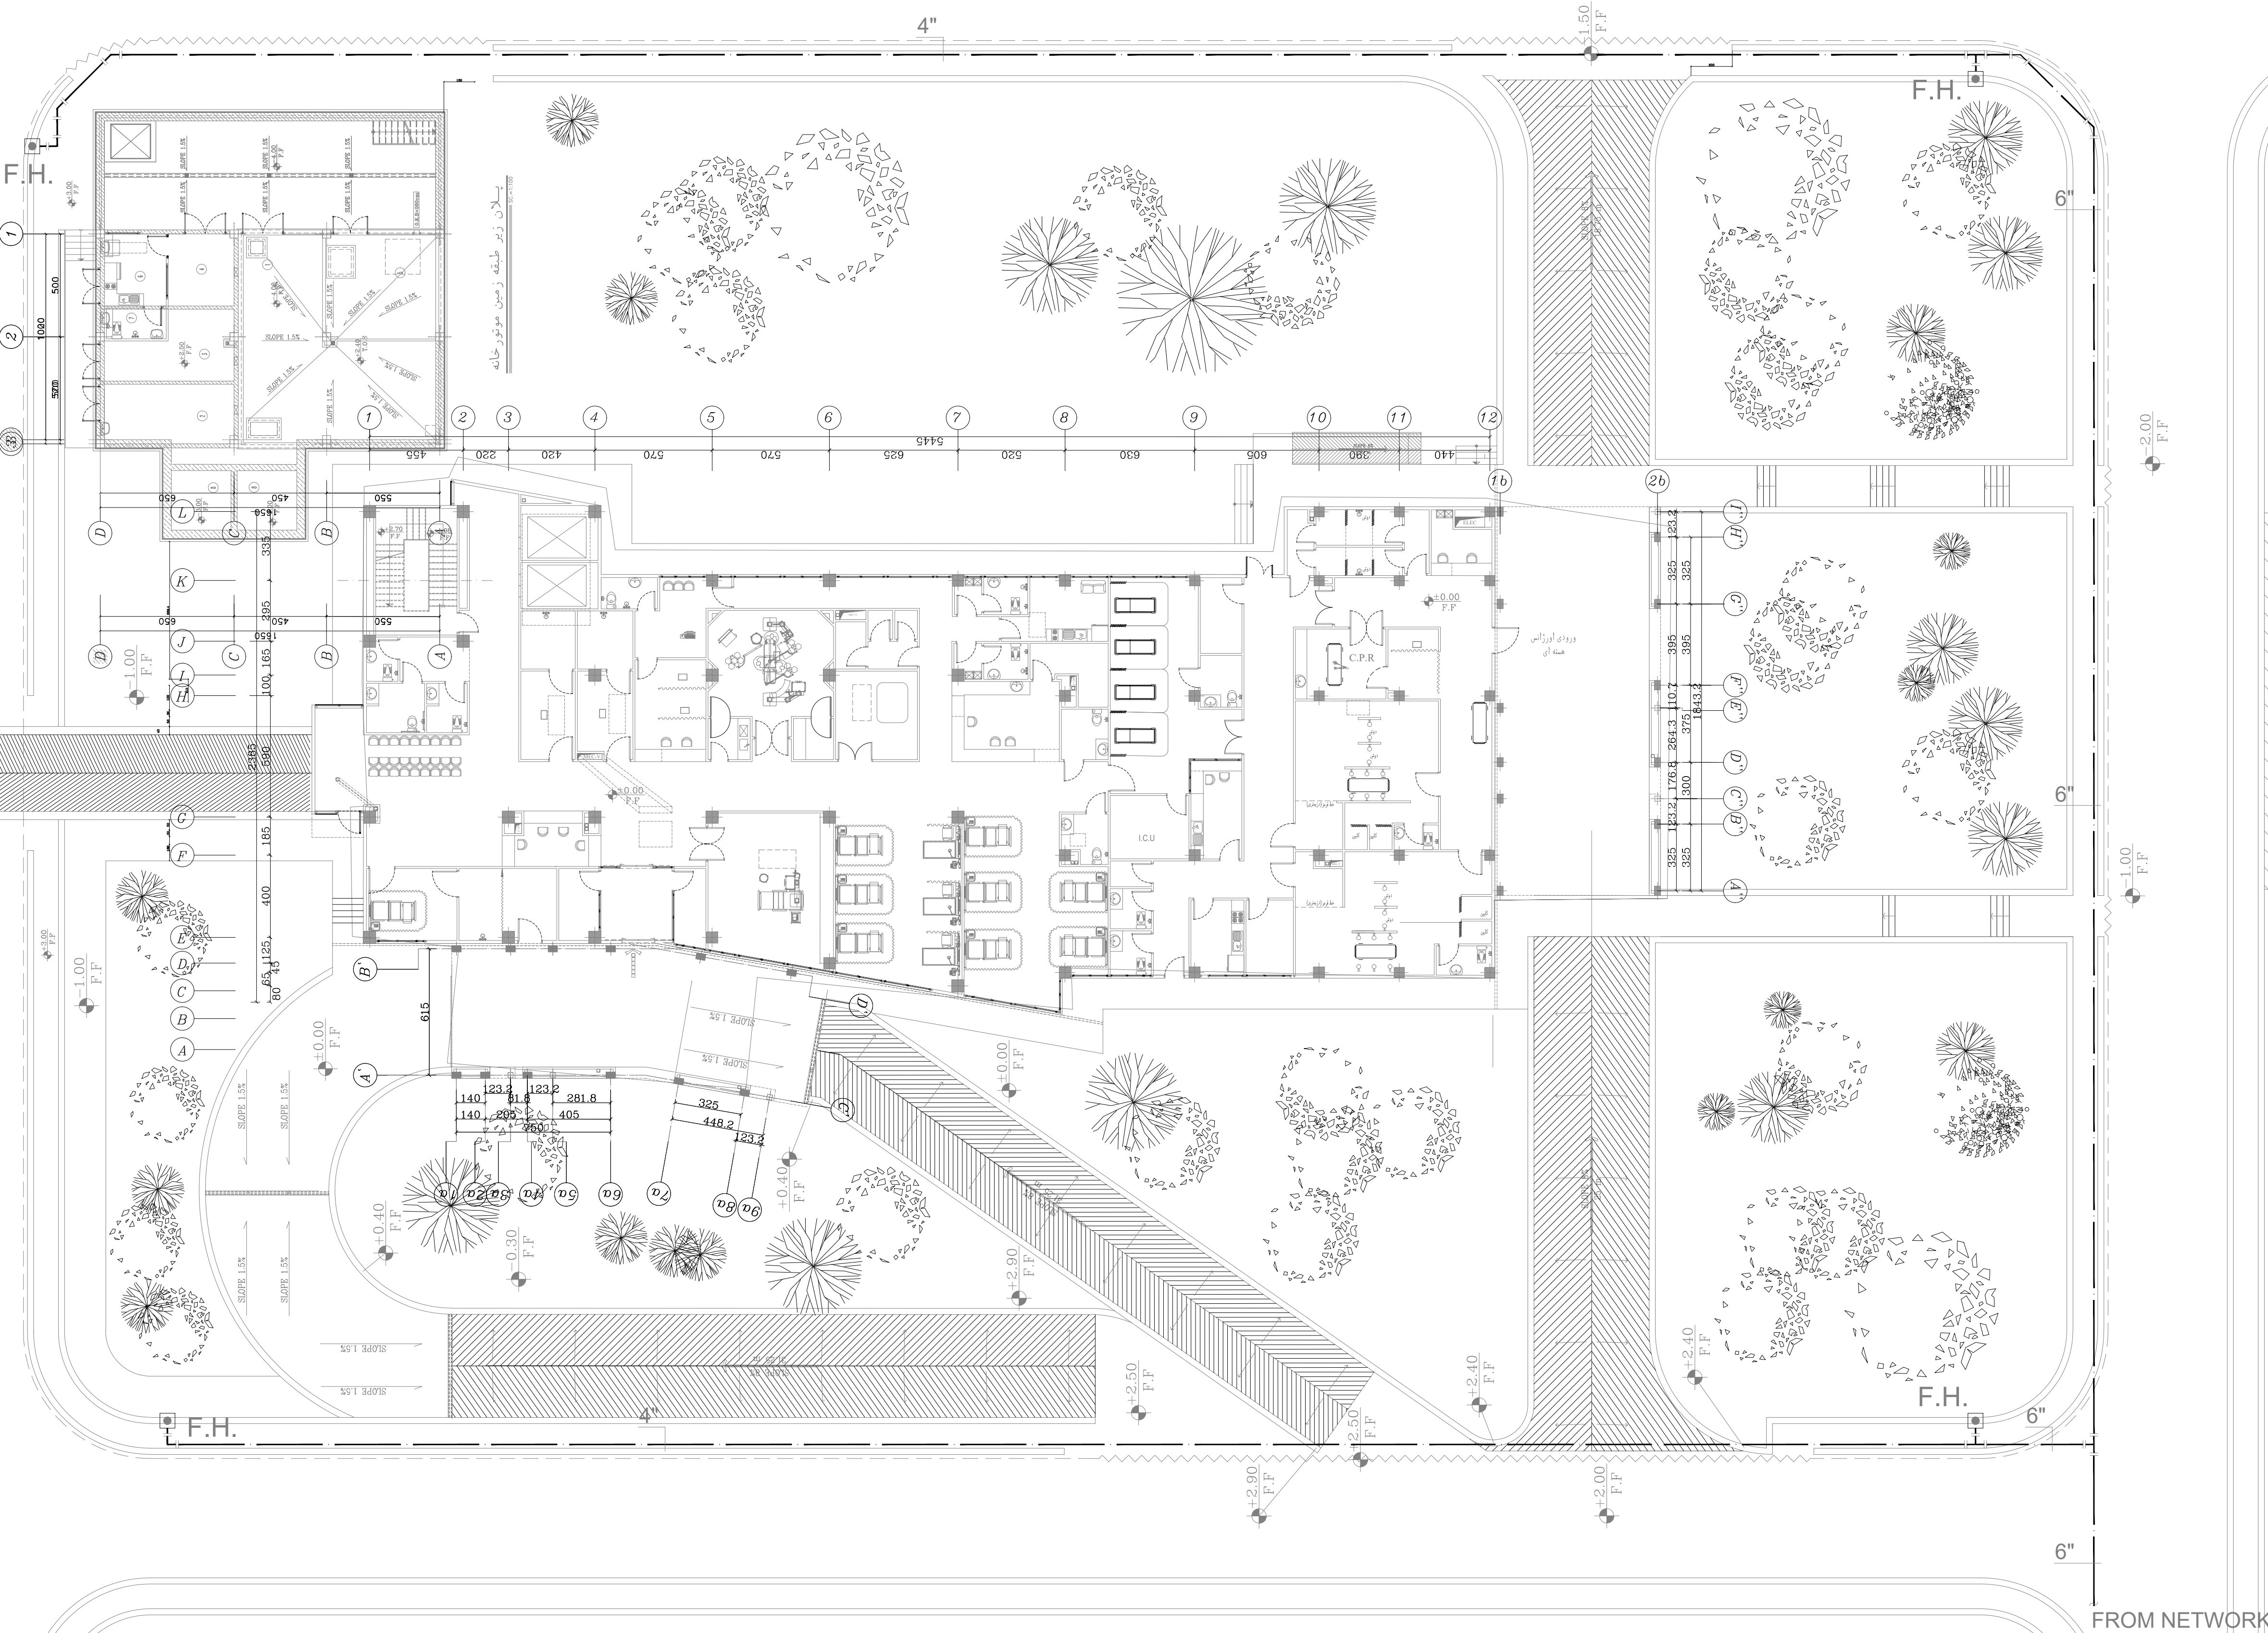


- ۱- پیچ و مهره باز بسته کردن
- ۲- پیچ باز بسته
- ۳- پیچ برای روشن کاری
- ۴- گلنگ
- ۵- درجه خروجی دره اینچ
- ۶- درجه خروجی ۳ اینچ
- ۷- درجه خروجی خروجی ۳ اینچ

خاک شیبی ۵۰ سانتیمتر


فلو سنگ ۵۰ سانتیمتر

بتون ۱۰۰-۱۰۰-۱۰۰ سانتیمتر


علائم و اختصارات	
شیر آتشنشانی محوطه	F.H.
شیر سرشنگی	M.H.
منهول	M.H.
لوله آب سرد	— — —
لوله فاضلاب	— — —
شیر فلکه کشویی	— — —
شیر فشار شکن	— — —

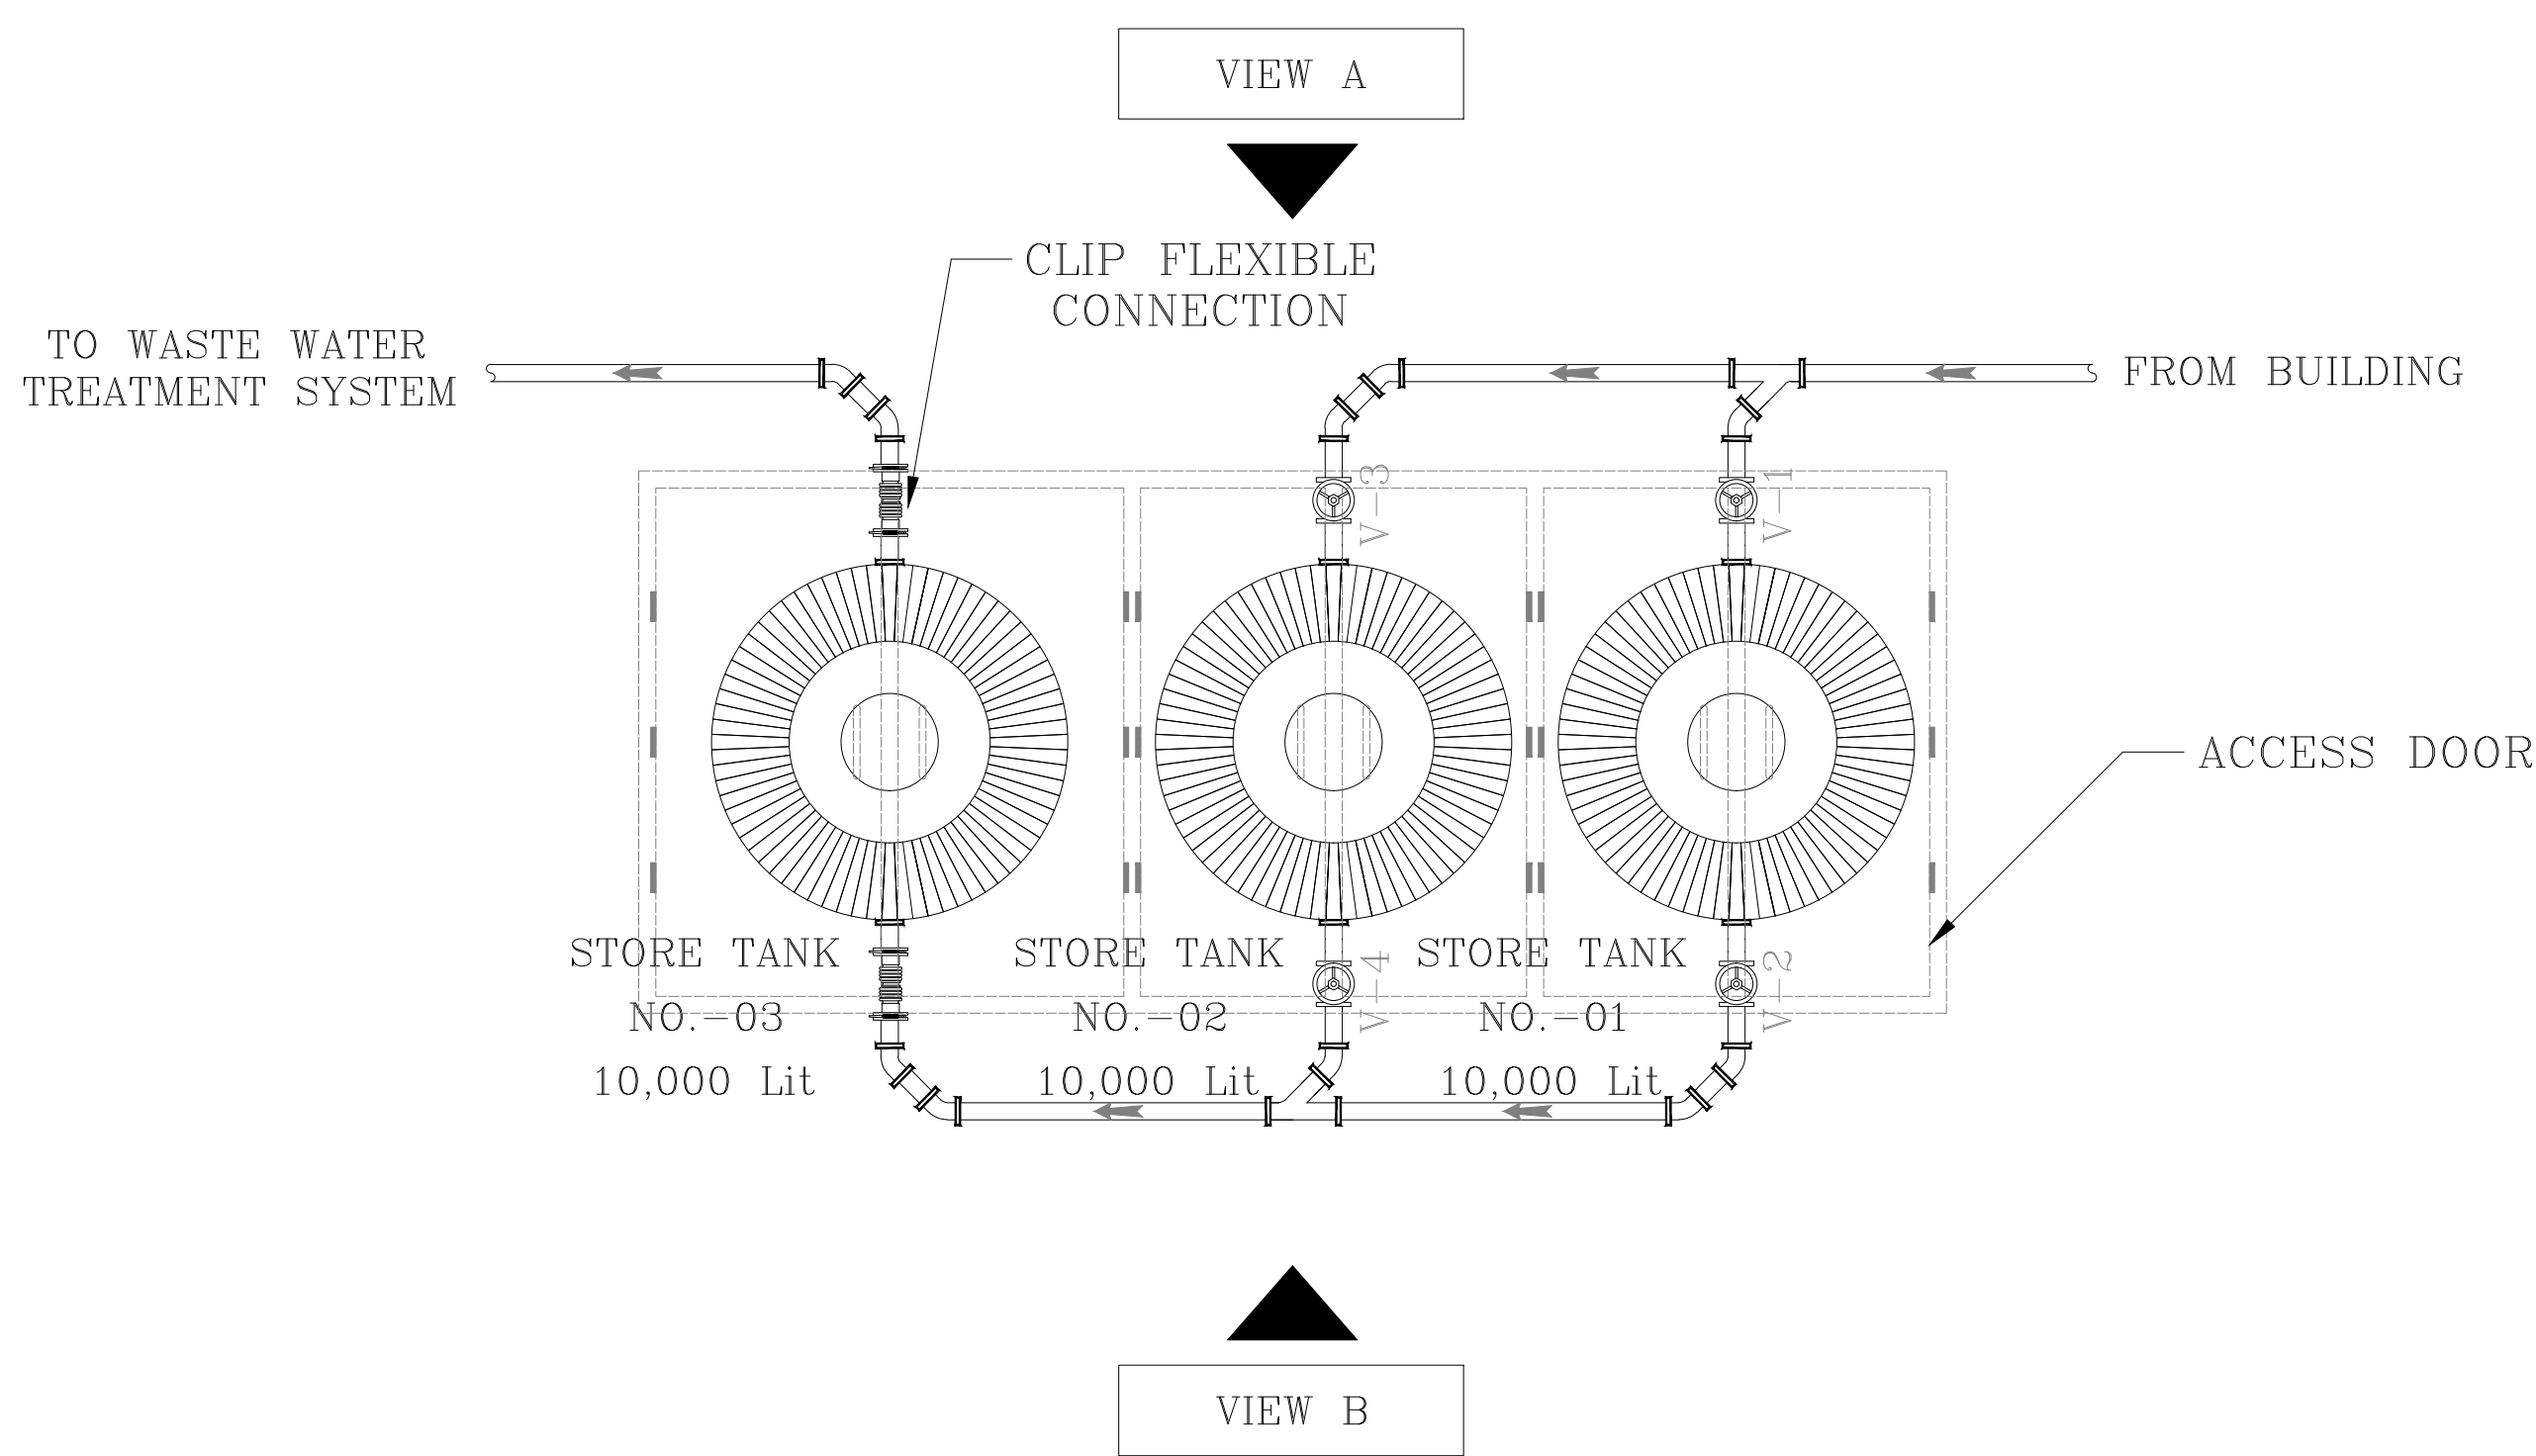

LOW LEVEL LIQUID RADIOACTIVE WASTE STORE (PLAN VIEW)

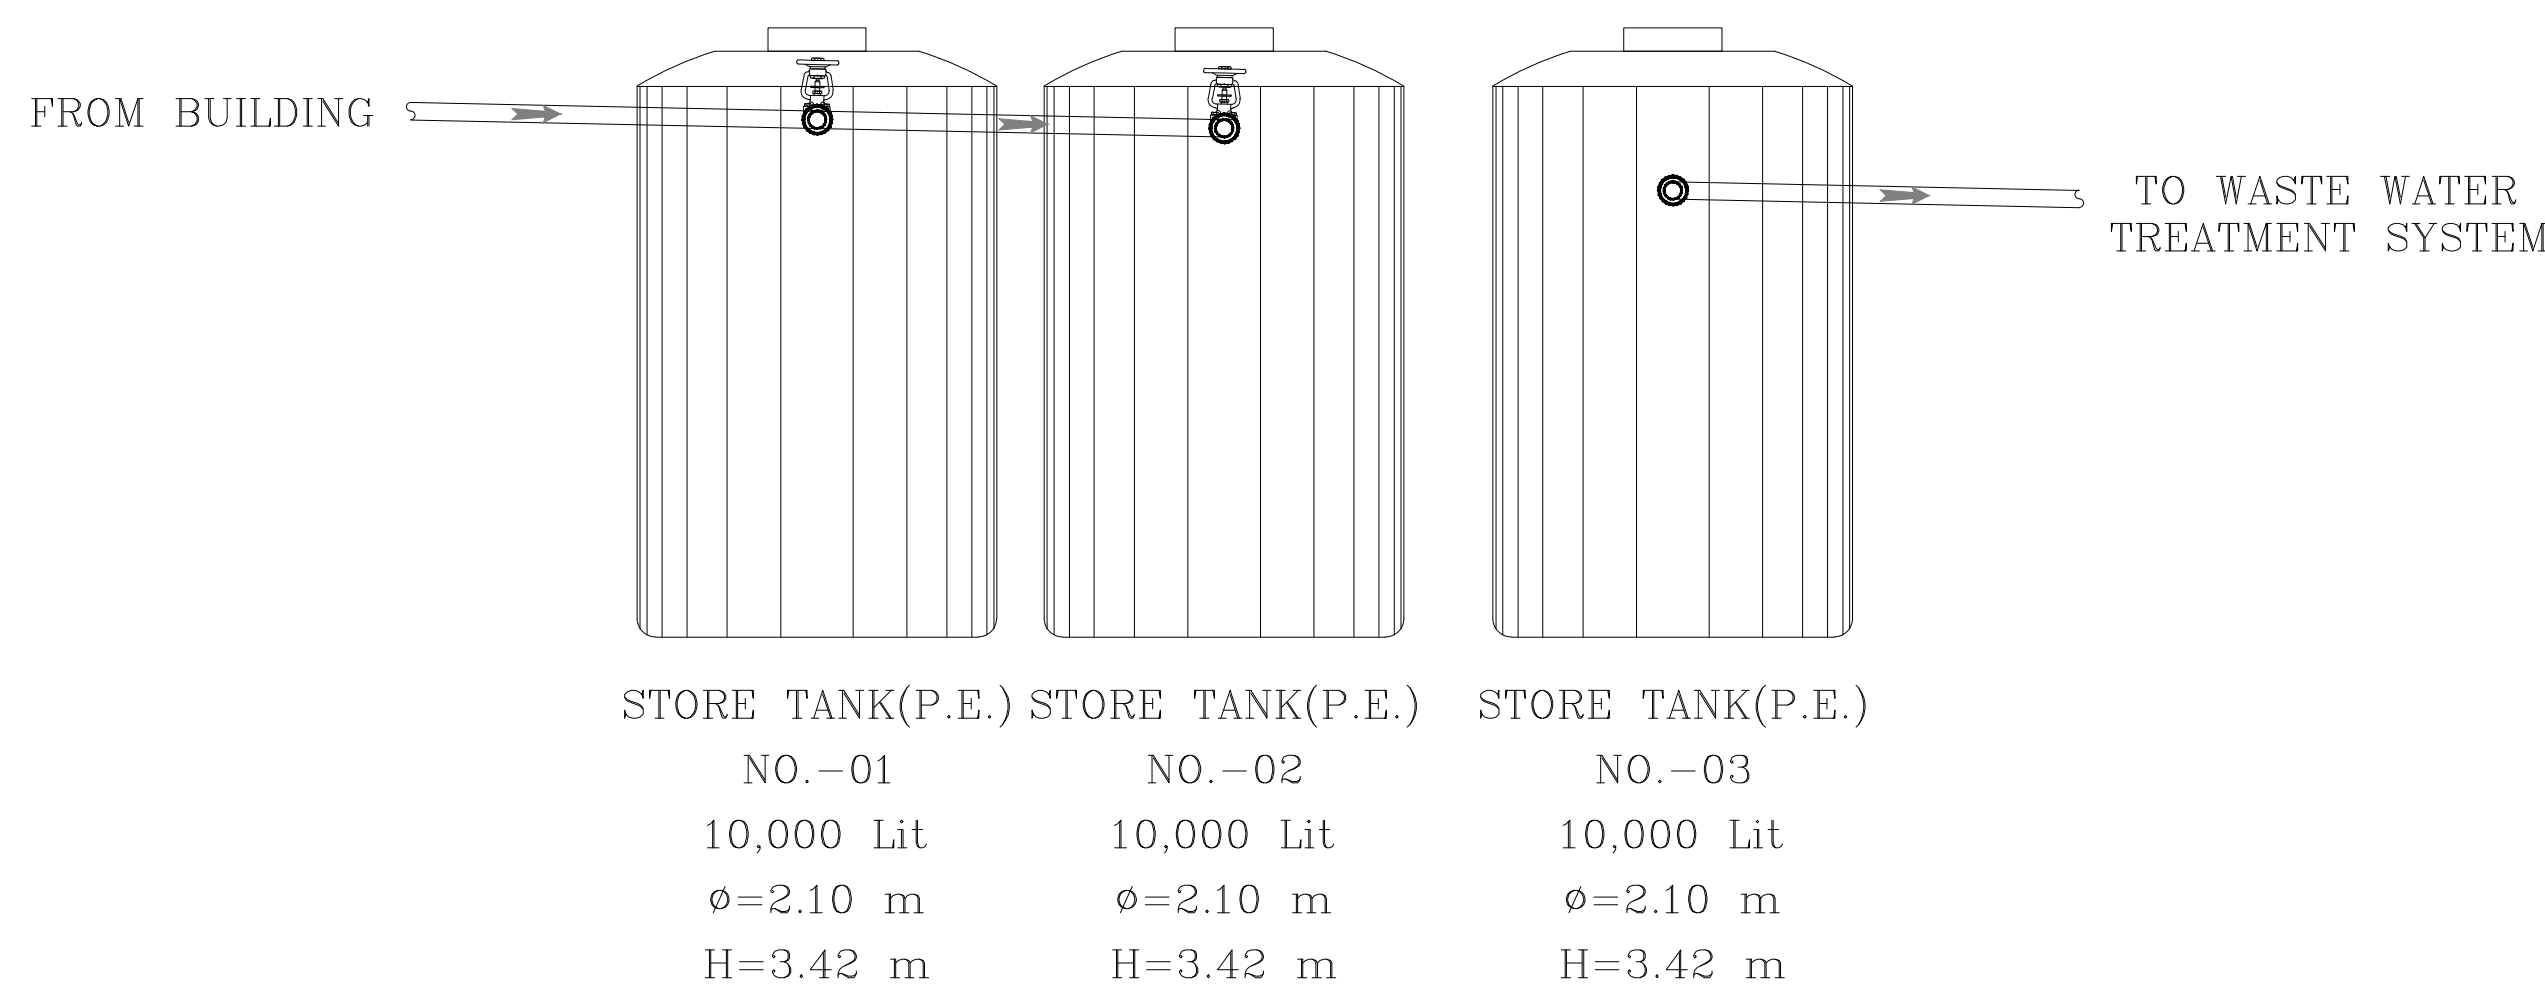

LOW LEVEL LIQUID RADIOACTIVE WASTE STORE (VIWE-A)

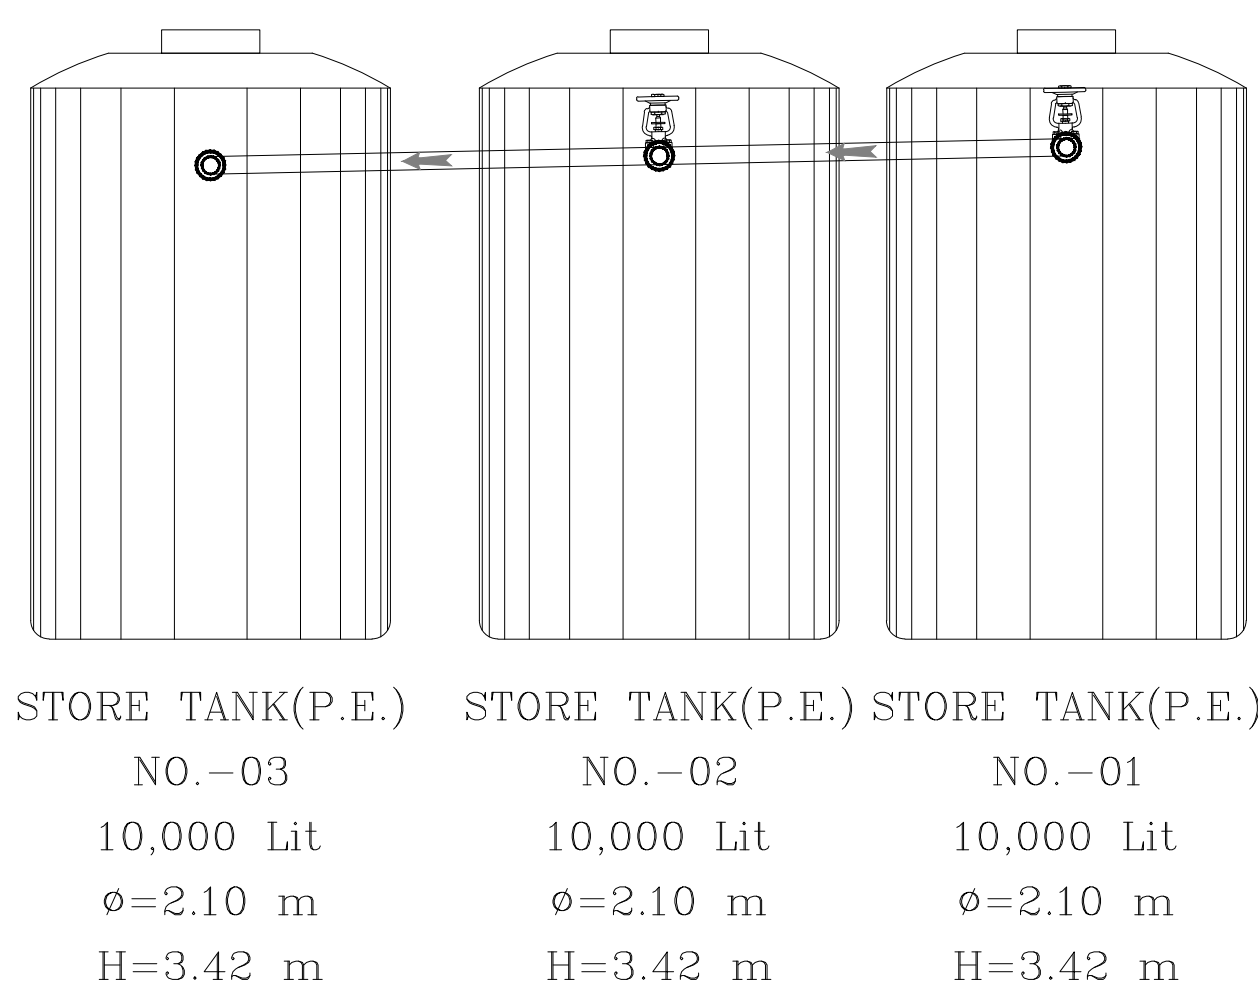

LOW LEVEL LIQUID RADIOACTIVE WASTE STORE (VIWE-B)

- بایستی پیش از شروع عملیات اجرایی، تمام تاییده های لازم از سازمان انرژی اتمی اخذ گردد.
- نقشه ها بدون مهر و امضای مشاور قابلیت اجرا ندارند.
- پیمانکار موظف است قبل از شروع کار کلیه نقشه ها را با سایر نقشه های معماری سازه و برق مطابقت داده تداخلهای احتمالی را بررسی و با نظر دستگاه نظارت اولویتهای و نحوه اجرا را مشخص نماید.

تاریخ				تاریخ	
DATE				DATE	
SIGNATURE				SIGNATURE	
DESIGNED BY:				DESIGNED BY:	
DRAWN BY:				DRAWN BY:	
CHECKED BY:				CHECKED BY:	
APPROVED BY:				APPROVED BY:	
FIELD				FIELD	
واحد:				واحد:	
SCALE				SCALE	
UNIT				UNIT	
DWG NO.				DWG NO.	
MEC-SITE-04				MEC-SITE-04	
نشانه نقشه:				نشانه نقشه:	
کارفرما:				کارفرما:	
دانشگاه علوم پزشکی و خدمات بهداشتی درمانی استان مرکزی				دانشگاه علوم پزشکی و خدمات بهداشتی درمانی استان مرکزی	
مهندسین مشاور				مهندسین مشاور	
New Wave Architecture				New Wave Architecture	
CONSULTING ARCHITECTS, ENGINEERS & PLANNERS				CONSULTING ARCHITECTS, ENGINEERS & PLANNERS	
معاون پروژه: اورژانس سوختگی و هسته ای				معاون پروژه: اورژانس سوختگی و هسته ای	
معاون طرح: جزییات مخزن ذخیره فاضلاب حاوی مواد رادیواکتیو				معاون طرح: جزییات مخزن ذخیره فاضلاب حاوی مواد رادیواکتیو	